

# 基本プラン


# 3LDK

専有面積

83.17㎡ (約25.16坪)

バルコニー面積

10.05㎡ (約3.04坪)

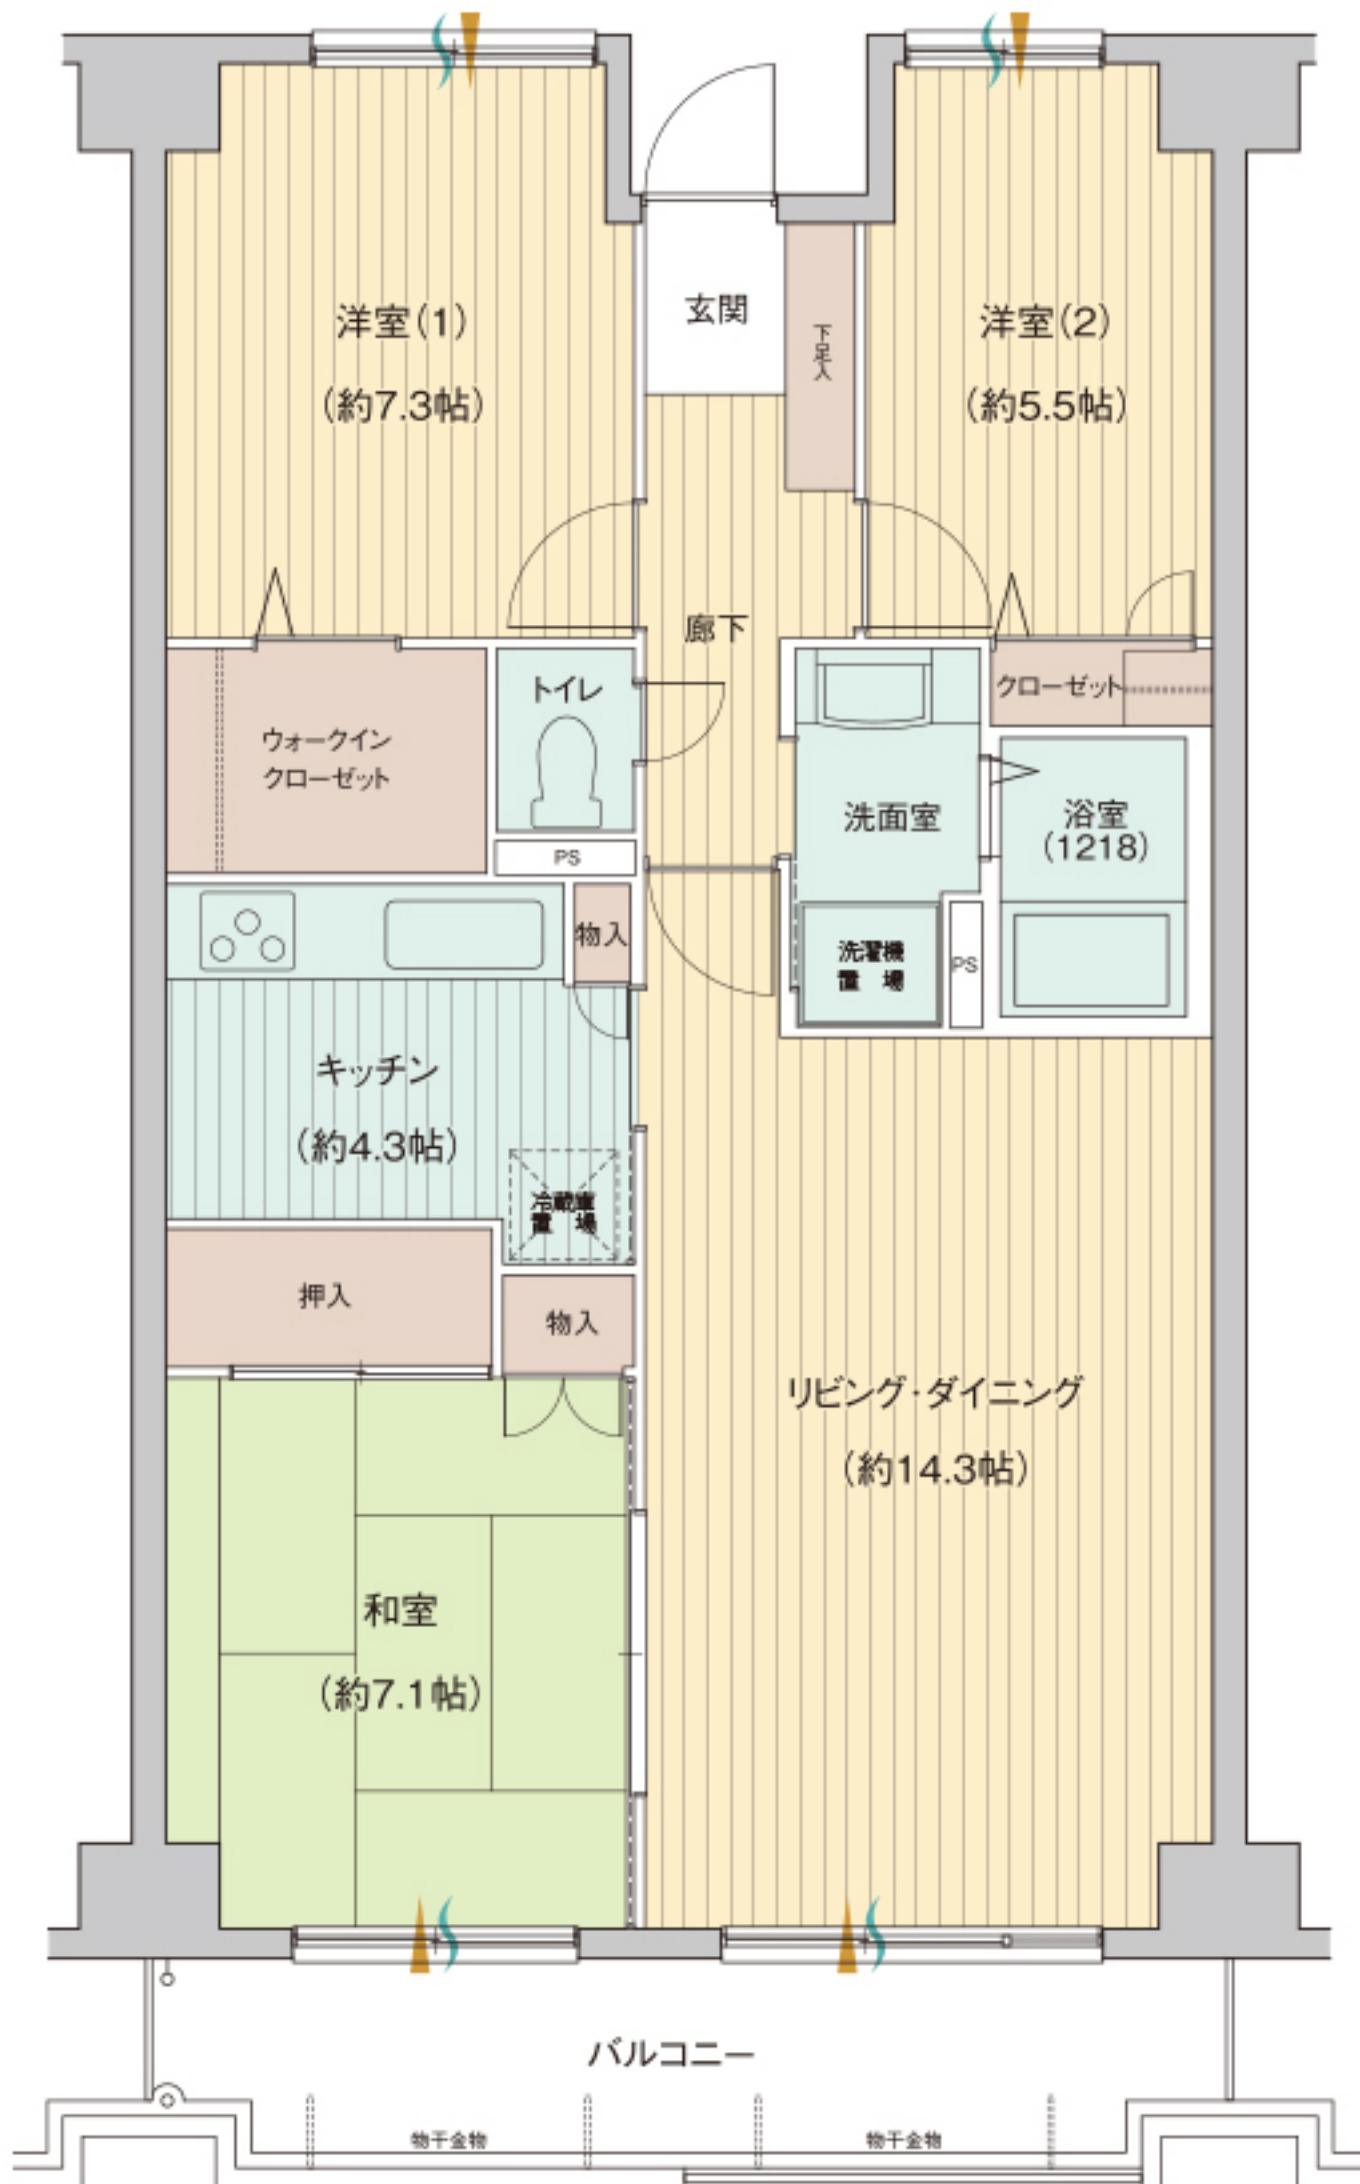

<凡例>

収納

採光

通風




※セミオーダー設計変更プラン

# 2LDK

専有面積  
83.17㎡ (約25.16坪)

バルコニー面積  
10.05㎡ (約3.04坪)

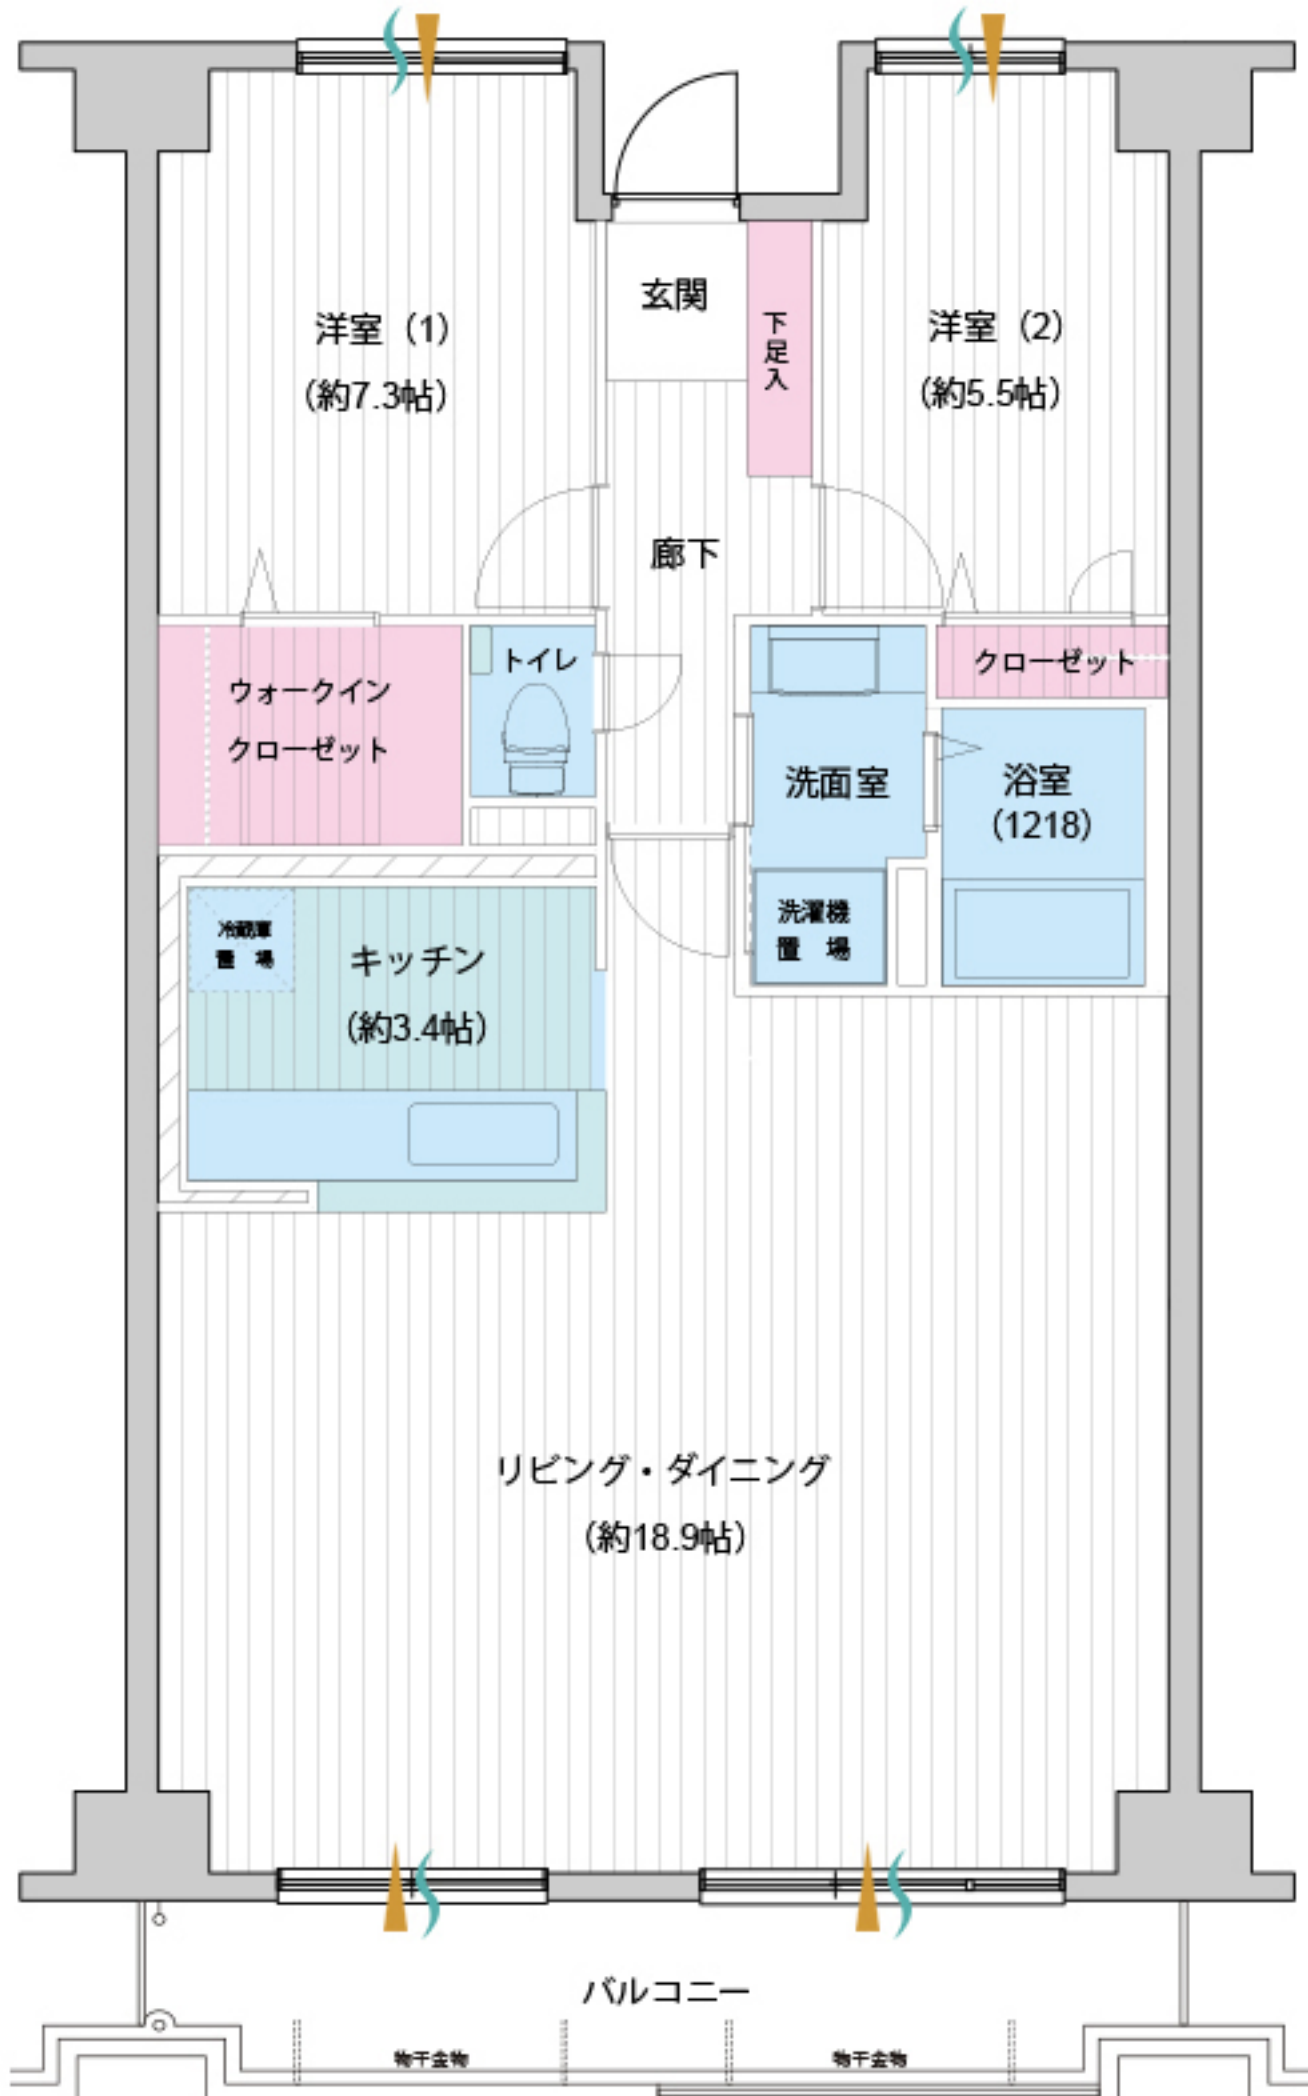

<凡例>

収納

採光

通風



※セミオーダー設計変更プラン


# 4LDK

専有面積

83.17㎡ (約25.16坪)

バルコニー面積

10.05㎡ (約3.04坪)

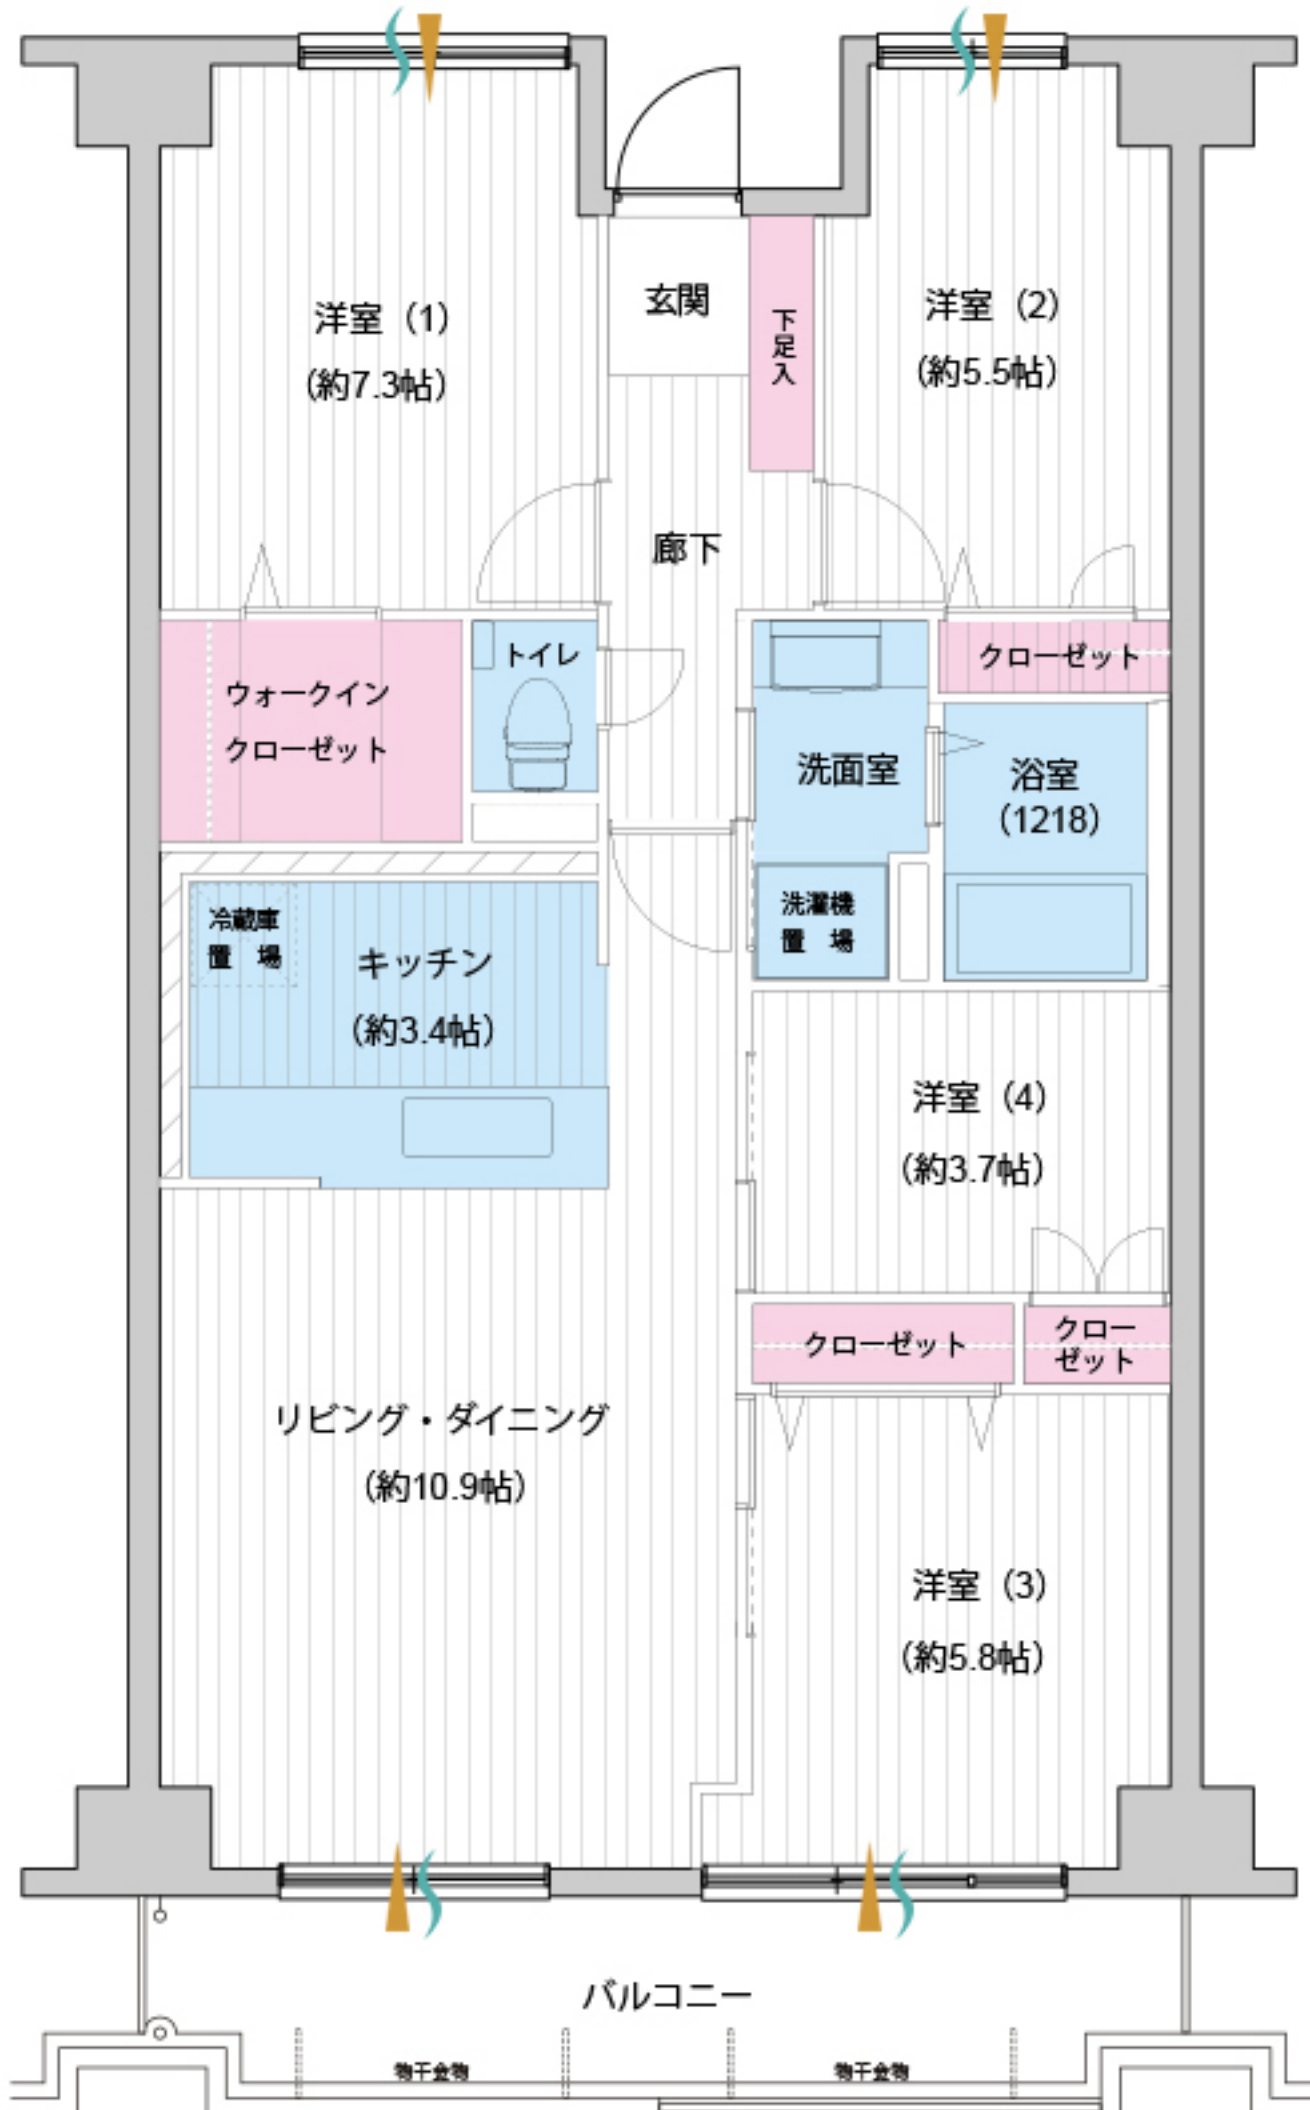

<凡例>



収納



採光



通風

